

ГРАФИЧЕСКОЕ ОПИСАНИЕ МЕСТОПОЛОЖЕНИЯ ГРАНИЦ

Публичный сервитут на срок 49 лет в пользу ООО «ИНВЕСТ-ТРЕЙДХАУС» (ИНН: 7716799274, ОГРН: 1157746640270) в отношении земель и земельных участков в целях эксплуатации линейного объекта системы газоснабжения местного значения «Газопровод низкого давления»
(наименование объекта, местоположение границ которого описано (далее - объект))

Раздел 1

Сведения об объекте		
№ п/п	Характеристики объекта	Описание характеристик
1	2	3
1	Местоположение объекта	Республика Мордовия, Инсарский район, Нововерхисское сельское поселение, с. Старые Верхиссы
2	Площадь объекта +/- величина погрешности определения площади (Р+/- Дельта Р)	29248 кв.м ± 42 кв.м
3	Иные характеристики объекта	Публичный сервитут на срок 49 лет в пользу ООО «ИНВЕСТ-ТРЕЙДХАУС» (ИНН: 7716799274, ОГРН: 1157746640270) в отношении земель и земельных участков в целях эксплуатации линейного объекта системы газоснабжения местного значения «Газопровод низкого давления» в соответствии со статьей 3.6 Федерального закона от 25.10.2001 № 137-ФЗ «О введении в действие Земельного кодекса Российской Федерации»

Раздел 2

Сведения о местоположении границ объекта					
1. Система координат <u>МСК-13, зона 1</u>					
2. Сведения о характерных точках границ объекта					
Обозначение характерных точек границ	Координаты, м		Метод определения координат характерной точки	Средняя квадратическая погрешность положения характерной точки (M_t), м	Описание обозначения точки на местности (при наличии)
	X	Y			
1	2	3	4	5	6
1	356623.82	1248519.11	Аналитический метод	0.10	–
2	356638.70	1248533.12	Аналитический метод	0.10	–
3	356661.38	1248552.83	Аналитический метод	0.10	–
4	356662.47	1248552.05	Аналитический метод	0.10	–
5	356667.48	1248548.04	Аналитический метод	0.10	–
6	356693.11	1248577.41	Аналитический метод	0.10	–
7	356702.85	1248588.47	Аналитический метод	0.10	–
8	356707.05	1248585.09	Аналитический метод	0.10	–
9	356724.71	1248600.24	Аналитический метод	0.10	–
10	356722.50	1248602.23	Аналитический метод	0.10	–
11	356744.33	1248625.50	Аналитический метод	0.10	–
12	356763.77	1248649.61	Аналитический метод	0.10	–
13	356761.74	1248650.26	Аналитический метод	0.10	–
14	356770.10	1248673.15	Аналитический метод	0.10	–
15	356786.37	1248722.11	Аналитический метод	0.10	–
16	356800.59	1248763.96	Аналитический метод	0.10	–
17	356856.56	1248922.83	Аналитический метод	0.10	–
18	356859.09	1248930.13	Аналитический метод	0.10	–
19	356877.05	1248970.24	Аналитический метод	0.10	–
20	356873.39	1248971.88	Аналитический метод	0.10	–
21	356855.37	1248931.61	Аналитический метод	0.10	–
22	356852.78	1248924.15	Аналитический метод	0.10	–
23	356797.47	1248767.16	Аналитический метод	0.10	–
24	356785.40	1248771.39	Аналитический метод	0.10	–
25	356727.54	1248792.18	Аналитический метод	0.10	–
26	356696.71	1248803.05	Аналитический метод	0.10	–
27	356655.88	1248816.91	Аналитический метод	0.10	–
28	356628.61	1248825.73	Аналитический метод	0.10	–
29	356602.52	1248833.73	Аналитический метод	0.10	–
30	356589.82	1248837.79	Аналитический метод	0.10	–
31	356570.25	1248843.83	Аналитический метод	0.10	–
32	356550.40	1248843.54	Аналитический метод	0.10	–
33	356529.21	1248844.02	Аналитический метод	0.10	–
34	356474.34	1248844.92	Аналитический метод	0.10	–
35	356449.13	1248844.72	Аналитический метод	0.10	–
36	356448.94	1248853.15	Аналитический метод	0.10	–
37	356448.20	1248884.71	Аналитический метод	0.10	–
38	356446.84	1248958.65	Аналитический метод	0.10	–
39	356447.78	1248958.65	Аналитический метод	0.10	–
40	356446.30	1249018.92	Аналитический метод	0.10	–
41	356447.52	1249048.96	Аналитический метод	0.10	–
42	356447.71	1249081.74	Аналитический метод	0.10	–
43	356455.16	1249081.73	Аналитический метод	0.10	–
44	356455.37	1249109.14	Аналитический метод	0.10	–
45	356447.59	1249109.87	Аналитический метод	0.10	–
46	356447.16	1249136.64	Аналитический метод	0.10	–
47	356445.25	1249215.72	Аналитический метод	0.10	–
48	356445.21	1249263.74	Аналитический метод	0.10	–
49	356444.07	1249302.28	Аналитический метод	0.10	–
50	356443.84	1249316.51	Аналитический метод	0.10	–

51	356443.53	1249332.55	Аналитический метод	0.10	–
52	356443.54	1249334.68	Аналитический метод	0.10	–
53	356443.90	1249357.19	Аналитический метод	0.10	–
54	356443.58	1249378.25	Аналитический метод	0.10	–
55	356443.15	1249419.48	Аналитический метод	0.10	–
56	356442.85	1249453.94	Аналитический метод	0.10	–
57	356442.57	1249490.08	Аналитический метод	0.10	–
58	356442.37	1249521.46	Аналитический метод	0.10	–
59	356441.60	1249568.69	Аналитический метод	0.10	–
60	356441.10	1249597.72	Аналитический метод	0.10	–
61	356440.41	1249633.37	Аналитический метод	0.10	–
62	356440.01	1249670.65	Аналитический метод	0.10	–
63	356439.13	1249699.45	Аналитический метод	0.10	–
64	356438.98	1249719.88	Аналитический метод	0.10	–
65	356437.32	1249719.98	Аналитический метод	0.10	–
66	356436.81	1249743.89	Аналитический метод	0.10	–
67	356436.80	1249777.46	Аналитический метод	0.10	–
68	356436.61	1249797.52	Аналитический метод	0.10	–
69	356436.78	1249817.21	Аналитический метод	0.10	–
70	356493.15	1249835.32	Аналитический метод	0.10	–
71	356561.30	1249857.55	Аналитический метод	0.10	–
72	356623.70	1249877.20	Аналитический метод	0.10	–
73	356645.62	1249885.38	Аналитический метод	0.10	–
74	356660.37	1249883.15	Аналитический метод	0.10	–
75	356736.36	1249869.87	Аналитический метод	0.10	–
76	356745.45	1249891.38	Аналитический метод	0.10	–
77	356752.85	1249906.07	Аналитический метод	0.10	–
78	356764.42	1249932.86	Аналитический метод	0.10	–
79	356784.29	1249975.61	Аналитический метод	0.10	–
80	356792.28	1249993.72	Аналитический метод	0.10	–
81	356794.94	1250000.10	Аналитический метод	0.10	–
82	356811.52	1250035.20	Аналитический метод	0.10	–
83	356829.91	1250075.72	Аналитический метод	0.10	–
84	356839.65	1250096.32	Аналитический метод	0.10	–
85	356858.89	1250133.06	Аналитический метод	0.10	–
86	356851.42	1250137.39	Аналитический метод	0.10	–
87	356863.59	1250157.78	Аналитический метод	0.10	–
88	356888.77	1250199.77	Аналитический метод	0.10	–
89	356911.54	1250239.10	Аналитический метод	0.10	–
90	356937.98	1250288.36	Аналитический метод	0.10	–
91	356961.84	1250332.15	Аналитический метод	0.10	–
92	356990.64	1250380.92	Аналитический метод	0.10	–
93	357005.39	1250406.57	Аналитический метод	0.10	–
94	357008.58	1250404.81	Аналитический метод	0.10	–
95	357018.17	1250420.39	Аналитический метод	0.10	–
96	357038.60	1250453.07	Аналитический метод	0.10	–
97	357050.22	1250471.91	Аналитический метод	0.10	–
98	357053.54	1250470.07	Аналитический метод	0.10	–
99	357074.74	1250498.51	Аналитический метод	0.10	–
100	357055.11	1250514.33	Аналитический метод	0.10	–
101	357053.01	1250516.02	Аналитический метод	0.10	–
102	357070.84	1250540.85	Аналитический метод	0.10	–
103	357107.59	1250592.01	Аналитический метод	0.10	–
104	357104.35	1250594.35	Аналитический метод	0.10	–
105	357067.60	1250543.19	Аналитический метод	0.10	–
106	357047.55	1250515.28	Аналитический метод	0.10	–
107	357052.61	1250511.21	Аналитический метод	0.10	–
108	357069.24	1250497.81	Аналитический метод	0.10	–
109	357052.42	1250475.27	Аналитический метод	0.10	–
110	357048.82	1250477.27	Аналитический метод	0.10	–
111	357035.20	1250455.17	Аналитический метод	0.10	–
112	357014.77	1250422.49	Аналитический метод	0.10	–
113	357007.18	1250410.15	Аналитический метод	0.10	–
114	357003.89	1250411.97	Аналитический метод	0.10	–
115	356987.18	1250382.94	Аналитический метод	0.10	–
116	356958.36	1250334.13	Аналитический метод	0.10	–
117	356934.46	1250290.26	Аналитический метод	0.10	–

118	356908.04	1250241.04	Аналитический метод	0.10	–
119	356885.33	1250201.81	Аналитический метод	0.10	–
120	356860.15	1250159.84	Аналитический метод	0.10	–
121	356845.90	1250135.97	Аналитический метод	0.10	–
122	356853.57	1250131.52	Аналитический метод	0.10	–
123	356836.07	1250098.10	Аналитический метод	0.10	–
124	356827.01	1250078.93	Аналитический метод	0.10	–
125	356760.04	1250097.19	Аналитический метод	0.10	–
126	356758.98	1250093.33	Аналитический метод	0.10	–
127	356825.31	1250075.25	Аналитический метод	0.10	–
128	356807.90	1250036.88	Аналитический метод	0.10	–
129	356791.28	1250001.72	Аналитический метод	0.10	–
130	356788.60	1249995.30	Аналитический метод	0.10	–
131	356780.65	1249977.27	Аналитический метод	0.10	–
132	356760.76	1249934.50	Аналитический метод	0.10	–
133	356749.23	1249907.77	Аналитический метод	0.10	–
134	356741.81	1249893.06	Аналитический метод	0.10	–
135	356733.92	1249874.35	Аналитический метод	0.10	–
136	356661.01	1249887.09	Аналитический метод	0.10	–
137	356645.20	1249889.48	Аналитический метод	0.10	–
138	356622.40	1249880.98	Аналитический метод	0.10	–
139	356560.08	1249861.35	Аналитический метод	0.10	–
140	356491.91	1249839.12	Аналитический метод	0.10	–
141	356432.80	1249820.13	Аналитический метод	0.10	–
142	356432.61	1249797.52	Аналитический метод	0.10	–
143	356432.80	1249777.44	Аналитический метод	0.10	–
144	356432.81	1249743.85	Аналитический метод	0.10	–
145	356433.40	1249716.22	Аналитический метод	0.10	–
146	356435.00	1249716.12	Аналитический метод	0.10	–
147	356435.13	1249699.37	Аналитический метод	0.10	–
148	356436.01	1249670.57	Аналитический метод	0.10	–
149	356436.41	1249633.31	Аналитический метод	0.10	–
150	356437.10	1249597.64	Аналитический метод	0.10	–
151	356437.60	1249568.63	Аналитический метод	0.10	–
152	356438.37	1249521.42	Аналитический метод	0.10	–
153	356438.57	1249490.06	Аналитический метод	0.10	–
154	356438.85	1249453.90	Аналитический метод	0.10	–
155	356439.15	1249419.44	Аналитический метод	0.10	–
156	356439.58	1249378.19	Аналитический метод	0.10	–
157	356439.90	1249357.19	Аналитический метод	0.10	–
158	356439.54	1249334.72	Аналитический метод	0.10	–
159	356439.54	1249334.40	Аналитический метод	0.10	–
160	356412.53	1249332.51	Аналитический метод	0.10	–
161	356402.62	1249332.24	Аналитический метод	0.10	–
162	356400.76	1249461.87	Аналитический метод	0.10	–
163	356396.66	1249573.33	Аналитический метод	0.10	–
164	356396.78	1249588.81	Аналитический метод	0.10	–
165	356393.59	1249701.49	Аналитический метод	0.10	–
166	356389.84	1249808.49	Аналитический метод	0.10	–
167	356385.97	1249886.22	Аналитический метод	0.10	–
168	356397.62	1249890.32	Аналитический метод	0.10	–
169	356370.98	1249940.68	Аналитический метод	0.10	–
170	356356.25	1249934.90	Аналитический метод	0.10	–
171	356330.62	1249938.93	Аналитический метод	0.10	–
172	356307.30	1249942.58	Аналитический метод	0.10	–
173	356306.40	1249945.95	Аналитический метод	0.10	–
174	356305.10	1249950.60	Аналитический метод	0.10	–
175	356299.80	1249970.68	Аналитический метод	0.10	–
176	356296.87	1249979.55	Аналитический метод	0.10	–
177	356314.77	1249984.89	Аналитический метод	0.10	–
178	356327.43	1249988.67	Аналитический метод	0.10	–
179	356330.53	1249982.35	Аналитический метод	0.10	–
180	356358.36	1249994.91	Аналитический метод	0.10	–
181	356376.71	1250003.18	Аналитический метод	0.10	–
182	356410.42	1250018.14	Аналитический метод	0.10	–
183	356429.25	1250028.08	Аналитический метод	0.10	–
184	356444.01	1250035.88	Аналитический метод	0.10	–

185	356452.13	1250040.10	Аналитический метод	0.10	–
186	356459.86	1250044.12	Аналитический метод	0.10	–
187	356479.02	1250054.19	Аналитический метод	0.10	–
188	356521.14	1250075.03	Аналитический метод	0.10	–
189	356523.68	1250071.43	Аналитический метод	0.10	–
190	356555.51	1250094.23	Аналитический метод	0.10	–
191	356590.53	1250128.75	Аналитический метод	0.10	–
192	356589.51	1250129.86	Аналитический метод	0.10	–
193	356592.52	1250133.41	Аналитический метод	0.10	–
194	356614.77	1250158.19	Аналитический метод	0.10	–
195	356635.63	1250181.91	Аналитический метод	0.10	–
196	356655.38	1250165.98	Аналитический метод	0.10	–
197	356657.90	1250169.10	Аналитический метод	0.10	–
198	356636.71	1250186.19	Аналитический метод	0.10	–
199	356636.31	1250186.50	Аналитический метод	0.10	–
200	356662.32	1250222.93	Аналитический метод	0.10	–
201	356682.62	1250252.28	Аналитический метод	0.10	–
202	356718.10	1250302.51	Аналитический метод	0.10	–
203	356743.12	1250339.17	Аналитический метод	0.10	–
204	356739.82	1250341.43	Аналитический метод	0.10	–
205	356714.82	1250304.79	Аналитический метод	0.10	–
206	356679.34	1250254.58	Аналитический метод	0.10	–
207	356659.04	1250225.23	Аналитический метод	0.10	–
208	356630.53	1250185.29	Аналитический метод	0.10	–
209	356632.17	1250184.03	Аналитический метод	0.10	–
210	356611.79	1250160.85	Аналитический метод	0.10	–
211	356589.50	1250136.05	Аналитический метод	0.10	–
212	356584.17	1250129.76	Аналитический метод	0.10	–
213	356584.97	1250128.89	Аналитический метод	0.10	–
214	356552.93	1250097.29	Аналитический метод	0.10	–
215	356524.62	1250077.03	Аналитический метод	0.10	–
216	356522.44	1250080.13	Аналитический метод	0.10	–
217	356477.20	1250057.75	Аналитический метод	0.10	–
218	356458.00	1250047.66	Аналитический метод	0.10	–
219	356450.29	1250043.64	Аналитический метод	0.10	–
220	356442.15	1250039.42	Аналитический метод	0.10	–
221	356427.39	1250031.62	Аналитический метод	0.10	–
222	356408.68	1250021.74	Аналитический метод	0.10	–
223	356375.07	1250006.84	Аналитический метод	0.10	–
224	356356.72	1249998.55	Аналитический метод	0.10	–
225	356332.41	1249987.59	Аналитический метод	0.10	–
226	356329.53	1249993.47	Аналитический метод	0.10	–
227	356313.63	1249988.73	Аналитический метод	0.10	–
228	356293.66	1249982.77	Аналитический метод	0.10	–
229	356265.67	1249987.11	Аналитический метод	0.10	–
230	356243.76	1249991.60	Аналитический метод	0.10	–
231	356242.96	1249987.68	Аналитический метод	0.10	–
232	356264.97	1249983.17	Аналитический метод	0.10	–
233	356292.89	1249978.84	Аналитический метод	0.10	–
234	356295.96	1249969.54	Аналитический метод	0.10	–
235	356301.24	1249949.56	Аналитический метод	0.10	–
236	356301.97	1249946.94	Аналитический метод	0.10	–
237	356260.55	1249938.29	Аналитический метод	0.10	–
238	356261.37	1249934.37	Аналитический метод	0.10	–
239	356303.03	1249943.07	Аналитический метод	0.10	–
240	356304.12	1249939.04	Аналитический метод	0.10	–
241	356330.00	1249934.97	Аналитический метод	0.10	–
242	356356.71	1249930.78	Аналитический метод	0.10	–
243	356369.12	1249935.66	Аналитический метод	0.10	–
244	356391.92	1249892.56	Аналитический метод	0.10	–
245	356381.83	1249889.00	Аналитический метод	0.10	–
246	356385.84	1249808.33	Аналитический метод	0.10	–
247	356389.59	1249701.37	Аналитический метод	0.10	–
248	356392.78	1249588.72	Аналитический метод	0.10	–
249	356392.66	1249573.27	Аналитический метод	0.10	–
250	356396.76	1249461.77	Аналитический метод	0.10	–
251	356398.65	1249330.16	Аналитический метод	0.10	–

252	356398.68	1249328.78	Аналитический метод	0.10	–
253	356399.37	1249222.06	Аналитический метод	0.10	–
254	356400.20	1249188.98	Аналитический метод	0.10	–
255	356387.88	1249187.99	Аналитический метод	0.10	–
256	356328.38	1249184.38	Аналитический метод	0.10	–
257	356311.54	1249183.71	Аналитический метод	0.10	–
258	356311.70	1249179.71	Аналитический метод	0.10	–
259	356328.58	1249180.38	Аналитический метод	0.10	–
260	356388.16	1249183.99	Аналитический метод	0.10	–
261	356400.24	1249184.97	Аналитический метод	0.10	–
262	356400.04	1249109.45	Аналитический метод	0.10	–
263	356404.04	1249109.43	Аналитический метод	0.10	–
264	356404.25	1249187.16	Аналитический метод	0.10	–
265	356403.37	1249222.12	Аналитический метод	0.10	–
266	356402.68	1249328.24	Аналитический метод	0.10	–
267	356412.73	1249328.51	Аналитический метод	0.10	–
268	356439.57	1249330.39	Аналитический метод	0.10	–
269	356439.84	1249316.43	Аналитический метод	0.10	–
270	356440.07	1249302.18	Аналитический метод	0.10	–
271	356441.21	1249263.68	Аналитический метод	0.10	–
272	356441.25	1249215.68	Аналитический метод	0.10	–
273	356443.16	1249136.56	Аналитический метод	0.10	–
274	356443.65	1249106.21	Аналитический метод	0.10	–
275	356451.35	1249105.50	Аналитический метод	0.10	–
276	356451.20	1249085.73	Аналитический метод	0.10	–
277	356443.73	1249085.74	Аналитический метод	0.10	–
278	356443.52	1249049.06	Аналитический метод	0.10	–
279	356442.30	1249018.96	Аналитический метод	0.10	–
280	356443.68	1248962.66	Аналитический метод	0.10	–
281	356442.89	1248962.66	Аналитический метод	0.10	–
282	356412.88	1248962.71	Аналитический метод	0.10	–
283	356396.70	1248962.18	Аналитический метод	0.10	–
284	356395.14	1249039.84	Аналитический метод	0.10	–
285	356348.07	1249049.60	Аналитический метод	0.10	–
286	356302.36	1249058.88	Аналитический метод	0.10	–
287	356303.21	1249065.92	Аналитический метод	0.10	–
288	356251.12	1249070.99	Аналитический метод	0.10	–
289	356218.24	1249074.25	Аналитический метод	0.10	–
290	356218.46	1249085.00	Аналитический метод	0.10	–
291	356220.20	1249110.27	Аналитический метод	0.10	–
292	356206.79	1249111.45	Аналитический метод	0.10	–
293	356203.15	1249111.74	Аналитический метод	0.10	–
294	356201.23	1249112.72	Аналитический метод	0.10	–
295	356199.41	1249109.16	Аналитический метод	0.10	–
296	356201.99	1249107.83	Аналитический метод	0.10	–
297	356206.30	1249107.48	Аналитический метод	0.10	–
298	356215.94	1249106.63	Аналитический метод	0.10	–
299	356214.46	1249085.18	Аналитический метод	0.10	–
300	356214.27	1249075.80	Аналитический метод	0.10	–
301	356211.53	1249075.97	Аналитический метод	0.10	–
302	356204.26	1249032.78	Аналитический метод	0.10	–
303	356204.87	1249032.51	Аналитический метод	0.10	–
304	356203.41	1249002.80	Аналитический метод	0.10	–
305	356221.57	1248998.41	Аналитический метод	0.10	–
306	356213.22	1248971.15	Аналитический метод	0.10	–
307	356206.31	1248948.30	Аналитический метод	0.10	–
308	356187.69	1248886.38	Аналитический метод	0.10	–
309	356181.65	1248866.99	Аналитический метод	0.10	–
310	356168.72	1248823.75	Аналитический метод	0.10	–
311	356172.56	1248822.61	Аналитический метод	0.10	–
312	356185.47	1248865.83	Аналитический метод	0.10	–
313	356191.51	1248885.20	Аналитический метод	0.10	–
314	356210.13	1248947.14	Аналитический метод	0.10	–
315	356217.04	1248969.99	Аналитический метод	0.10	–
316	356226.63	1249001.29	Аналитический метод	0.10	–
317	356207.57	1249005.90	Аналитический метод	0.10	–
318	356209.01	1249035.05	Аналитический метод	0.10	–

319	356208.72	1249035.18	Аналитический метод	0.10	–
320	356214.66	1249070.52	Аналитический метод	0.10	–
321	356217.11	1249070.34	Аналитический метод	0.10	–
322	356250.72	1249067.01	Аналитический метод	0.10	–
323	356298.75	1249062.34	Аналитический метод	0.10	–
324	356297.94	1249055.70	Аналитический метод	0.10	–
325	356347.27	1249045.68	Аналитический метод	0.10	–
326	356391.20	1249036.58	Аналитический метод	0.10	–
327	356392.78	1248957.93	Аналитический метод	0.10	–
328	356393.59	1248957.99	Аналитический метод	0.10	–
329	356395.62	1248845.85	Аналитический метод	0.10	–
330	356394.89	1248791.16	Аналитический метод	0.10	–
331	356394.91	1248769.92	Аналитический метод	0.10	–
332	356383.92	1248772.68	Аналитический метод	0.10	–
333	356376.86	1248774.38	Аналитический метод	0.10	–
334	356366.66	1248752.16	Аналитический метод	0.10	–
335	356360.10	1248755.18	Аналитический метод	0.10	–
336	356351.15	1248735.98	Аналитический метод	0.10	–
337	356338.63	1248711.88	Аналитический метод	0.10	–
338	356327.40	1248688.05	Аналитический метод	0.10	–
339	356325.39	1248688.89	Аналитический метод	0.10	–
340	356315.85	1248670.73	Аналитический метод	0.10	–
341	356300.79	1248647.92	Аналитический метод	0.10	–
342	356298.04	1248649.75	Аналитический метод	0.10	–
343	356283.57	1248624.42	Аналитический метод	0.10	–
344	356263.73	1248592.61	Аналитический метод	0.10	–
345	356249.15	1248570.16	Аналитический метод	0.10	–
346	356170.67	1248455.65	Аналитический метод	0.10	–
347	356153.43	1248449.15	Аналитический метод	0.10	–
348	356169.76	1248402.72	Аналитический метод	0.10	–
349	356184.16	1248362.54	Аналитический метод	0.10	–
350	356184.38	1248358.56	Аналитический метод	0.10	–
351	356196.82	1248272.27	Аналитический метод	0.10	–
352	356192.04	1248272.18	Аналитический метод	0.10	–
353	356204.58	1248223.36	Аналитический метод	0.10	–
354	356207.85	1248188.90	Аналитический метод	0.10	–
355	356214.67	1248125.50	Аналитический метод	0.10	–
356	356264.09	1248127.74	Аналитический метод	0.10	–
357	356266.02	1248127.79	Аналитический метод	0.10	–
358	356266.61	1248123.67	Аналитический метод	0.10	–
359	356270.50	1248090.85	Аналитический метод	0.10	–
360	356274.48	1248091.33	Аналитический метод	0.10	–
361	356270.57	1248124.19	Аналитический метод	0.10	–
362	356270.05	1248127.89	Аналитический метод	0.10	–
363	356270.34	1248127.90	Аналитический метод	0.10	–
364	356267.23	1248179.17	Аналитический метод	0.10	–
365	356280.98	1248180.26	Аналитический метод	0.10	–
366	356279.41	1248228.10	Аналитический метод	0.10	–
367	356283.29	1248228.39	Аналитический метод	0.10	–
368	356288.37	1248288.09	Аналитический метод	0.10	–
369	356292.42	1248316.53	Аналитический метод	0.10	–
370	356305.96	1248318.32	Аналитический метод	0.10	–
371	356361.55	1248326.21	Аналитический метод	0.10	–
372	356360.99	1248330.17	Аналитический метод	0.10	–
373	356305.42	1248322.28	Аналитический метод	0.10	–
374	356290.37	1248320.29	Аналитический метод	0.10	–
375	356275.54	1248318.07	Аналитический метод	0.10	–
376	356272.57	1248344.17	Аналитический метод	0.10	–
377	356268.59	1248343.71	Аналитический метод	0.10	–
378	356272.03	1248313.51	Аналитический метод	0.10	–
379	356288.29	1248315.94	Аналитический метод	0.10	–
380	356284.39	1248288.55	Аналитический метод	0.10	–
381	356279.59	1248232.13	Аналитический метод	0.10	–
382	356275.29	1248231.80	Аналитический метод	0.10	–
383	356276.86	1248183.94	Аналитический метод	0.10	–
384	356262.99	1248182.85	Аналитический метод	0.10	–
385	356266.10	1248131.80	Аналитический метод	0.10	–

386	356263.95	1248131.74	Аналитический метод	0.10	–
387	356218.25	1248129.66	Аналитический метод	0.10	–
388	356211.83	1248189.30	Аналитический метод	0.10	–
389	356208.54	1248224.06	Аналитический метод	0.10	–
390	356197.18	1248268.28	Аналитический метод	0.10	–
391	356201.42	1248268.37	Аналитический метод	0.10	–
392	356188.36	1248358.96	Аналитический метод	0.10	–
393	356188.12	1248363.34	Аналитический метод	0.10	–
394	356173.52	1248404.06	Аналитический метод	0.10	–
395	356158.51	1248446.79	Аналитический метод	0.10	–
396	356173.25	1248452.35	Аналитический метод	0.10	–
397	356252.47	1248567.94	Аналитический метод	0.10	–
398	356267.11	1248590.47	Аналитический метод	0.10	–
399	356287.01	1248622.36	Аналитический метод	0.10	–
400	356299.38	1248644.05	Аналитический метод	0.10	–
401	356301.91	1248642.36	Аналитический метод	0.10	–
402	356319.29	1248668.69	Аналитический метод	0.10	–
403	356327.23	1248683.79	Аналитический метод	0.10	–
404	356329.38	1248682.89	Аналитический метод	0.10	–
405	356342.21	1248710.10	Аналитический метод	0.10	–
406	356354.73	1248734.22	Аналитический метод	0.10	–
407	356362.04	1248749.88	Аналитический метод	0.10	–
408	356368.62	1248746.86	Аналитический метод	0.10	–
409	356379.12	1248769.72	Аналитический метод	0.10	–
410	356382.96	1248768.80	Аналитический метод	0.10	–
411	356398.91	1248764.80	Аналитический метод	0.10	–
412	356398.89	1248791.14	Аналитический метод	0.10	–
413	356399.62	1248845.85	Аналитический метод	0.10	–
414	356397.59	1248958.20	Аналитический метод	0.10	–
415	356412.94	1248958.71	Аналитический метод	0.10	–
416	356442.84	1248958.66	Аналитический метод	0.10	–
417	356444.20	1248884.63	Аналитический метод	0.10	–
418	356444.94	1248853.05	Аналитический метод	0.10	–
419	356445.13	1248844.32	Аналитический метод	0.10	–
420	356440.64	1248844.18	Аналитический метод	0.10	–
421	356440.38	1248814.68	Аналитический метод	0.10	–
422	356439.57	1248758.20	Аналитический метод	0.10	–
423	356432.31	1248758.46	Аналитический метод	0.10	–
424	356422.46	1248761.34	Аналитический метод	0.10	–
425	356415.91	1248750.38	Аналитический метод	0.10	–
426	356407.27	1248732.03	Аналитический метод	0.10	–
427	356389.92	1248703.35	Аналитический метод	0.10	–
428	356386.47	1248694.27	Аналитический метод	0.10	–
429	356364.67	1248664.07	Аналитический метод	0.10	–
430	356373.71	1248656.48	Аналитический метод	0.10	–
431	356370.82	1248651.48	Аналитический метод	0.10	–
432	356366.47	1248654.67	Аналитический метод	0.10	–
433	356339.34	1248621.00	Аналитический метод	0.10	–
434	356335.70	1248623.79	Аналитический метод	0.10	–
435	356330.85	1248617.11	Аналитический метод	0.10	–
436	356314.57	1248592.67	Аналитический метод	0.10	–
437	356317.55	1248590.85	Аналитический метод	0.10	–
438	356309.51	1248581.16	Аналитический метод	0.10	–
439	356295.52	1248560.65	Аналитический метод	0.10	–
440	356298.82	1248558.39	Аналитический метод	0.10	–
441	356312.71	1248578.76	Аналитический метод	0.10	–
442	356323.57	1248591.85	Аналитический метод	0.10	–
443	356320.21	1248593.91	Аналитический метод	0.10	–
444	356334.13	1248614.83	Аналитический метод	0.10	–
445	356336.52	1248618.11	Аналитический метод	0.10	–
446	356340.00	1248615.44	Аналитический метод	0.10	–
447	356367.19	1248649.19	Аналитический метод	0.10	–
448	356372.06	1248645.62	Аналитический метод	0.10	–
449	356378.09	1248656.07	Аналитический метод	0.10	–
450	356379.63	1248659.00	Аналитический метод	0.10	–
451	356376.09	1248660.86	Аналитический метод	0.10	–
452	356375.67	1248660.06	Аналитический метод	0.10	–

453	356370.09	1248664.75	Аналитический метод	0.10	–
454	356390.03	1248692.35	Аналитический метод	0.10	–
455	356393.54	1248701.59	Аналитический метод	0.10	–
456	356410.81	1248730.13	Аналитический метод	0.10	–
457	356419.45	1248748.50	Аналитический метод	0.10	–
458	356424.30	1248756.64	Аналитический метод	0.10	–
459	356431.67	1248754.48	Аналитический метод	0.10	–
460	356443.51	1248754.06	Аналитический метод	0.10	–
461	356444.38	1248814.64	Аналитический метод	0.10	–
462	356444.60	1248840.30	Аналитический метод	0.10	–
463	356445.37	1248840.32	Аналитический метод	0.10	–
464	356445.52	1248838.56	Аналитический метод	0.10	–
465	356449.50	1248838.90	Аналитический метод	0.10	–
466	356449.35	1248840.72	Аналитический метод	0.10	–
467	356474.32	1248840.92	Аналитический метод	0.10	–
468	356529.13	1248840.02	Аналитический метод	0.10	–
469	356550.38	1248839.54	Аналитический метод	0.10	–
470	356569.67	1248839.83	Аналитический метод	0.10	–
471	356588.62	1248833.97	Аналитический метод	0.10	–
472	356601.32	1248829.91	Аналитический метод	0.10	–
473	356627.41	1248821.91	Аналитический метод	0.10	–
474	356654.62	1248813.11	Аналитический метод	0.10	–
475	356695.41	1248799.27	Аналитический метод	0.10	–
476	356726.20	1248788.42	Аналитический метод	0.10	–
477	356784.06	1248767.63	Аналитический метод	0.10	–
478	356796.17	1248763.37	Аналитический метод	0.10	–
479	356782.57	1248723.39	Аналитический метод	0.10	–
480	356766.32	1248674.47	Аналитический метод	0.10	–
481	356756.56	1248647.70	Аналитический метод	0.10	–
482	356756.99	1248647.57	Аналитический метод	0.10	–
483	356741.31	1248628.12	Аналитический метод	0.10	–
484	356716.80	1248601.99	Аналитический метод	0.10	–
485	356718.65	1248600.32	Аналитический метод	0.10	–
486	356706.97	1248590.29	Аналитический метод	0.10	–
487	356702.37	1248593.99	Аналитический метод	0.10	–
488	356690.11	1248580.05	Аналитический метод	0.10	–
489	356666.98	1248553.56	Аналитический метод	0.10	–
490	356664.89	1248555.23	Аналитический метод	0.10	–
491	356661.16	1248557.93	Аналитический метод	0.10	–
492	356636.02	1248536.08	Аналитический метод	0.10	–
493	356621.08	1248522.03	Аналитический метод	0.10	–
1	356623.82	1248519.11	Аналитический метод	0.10	–


3. Сведения о характерных точках части (частей) границы объекта

Обозначение характерных точек части границы	Координаты, м		Метод определения координат характерной точки	Средняя квадратическая погрешность положения характерной точки (M _t), м	Описание обозначения точки на местности (при наличии)
	X	Y			
1	2	3	4	5	6
–	–	–	–	–	–

Раздел 4

Схема расположения границ публичного сервитута

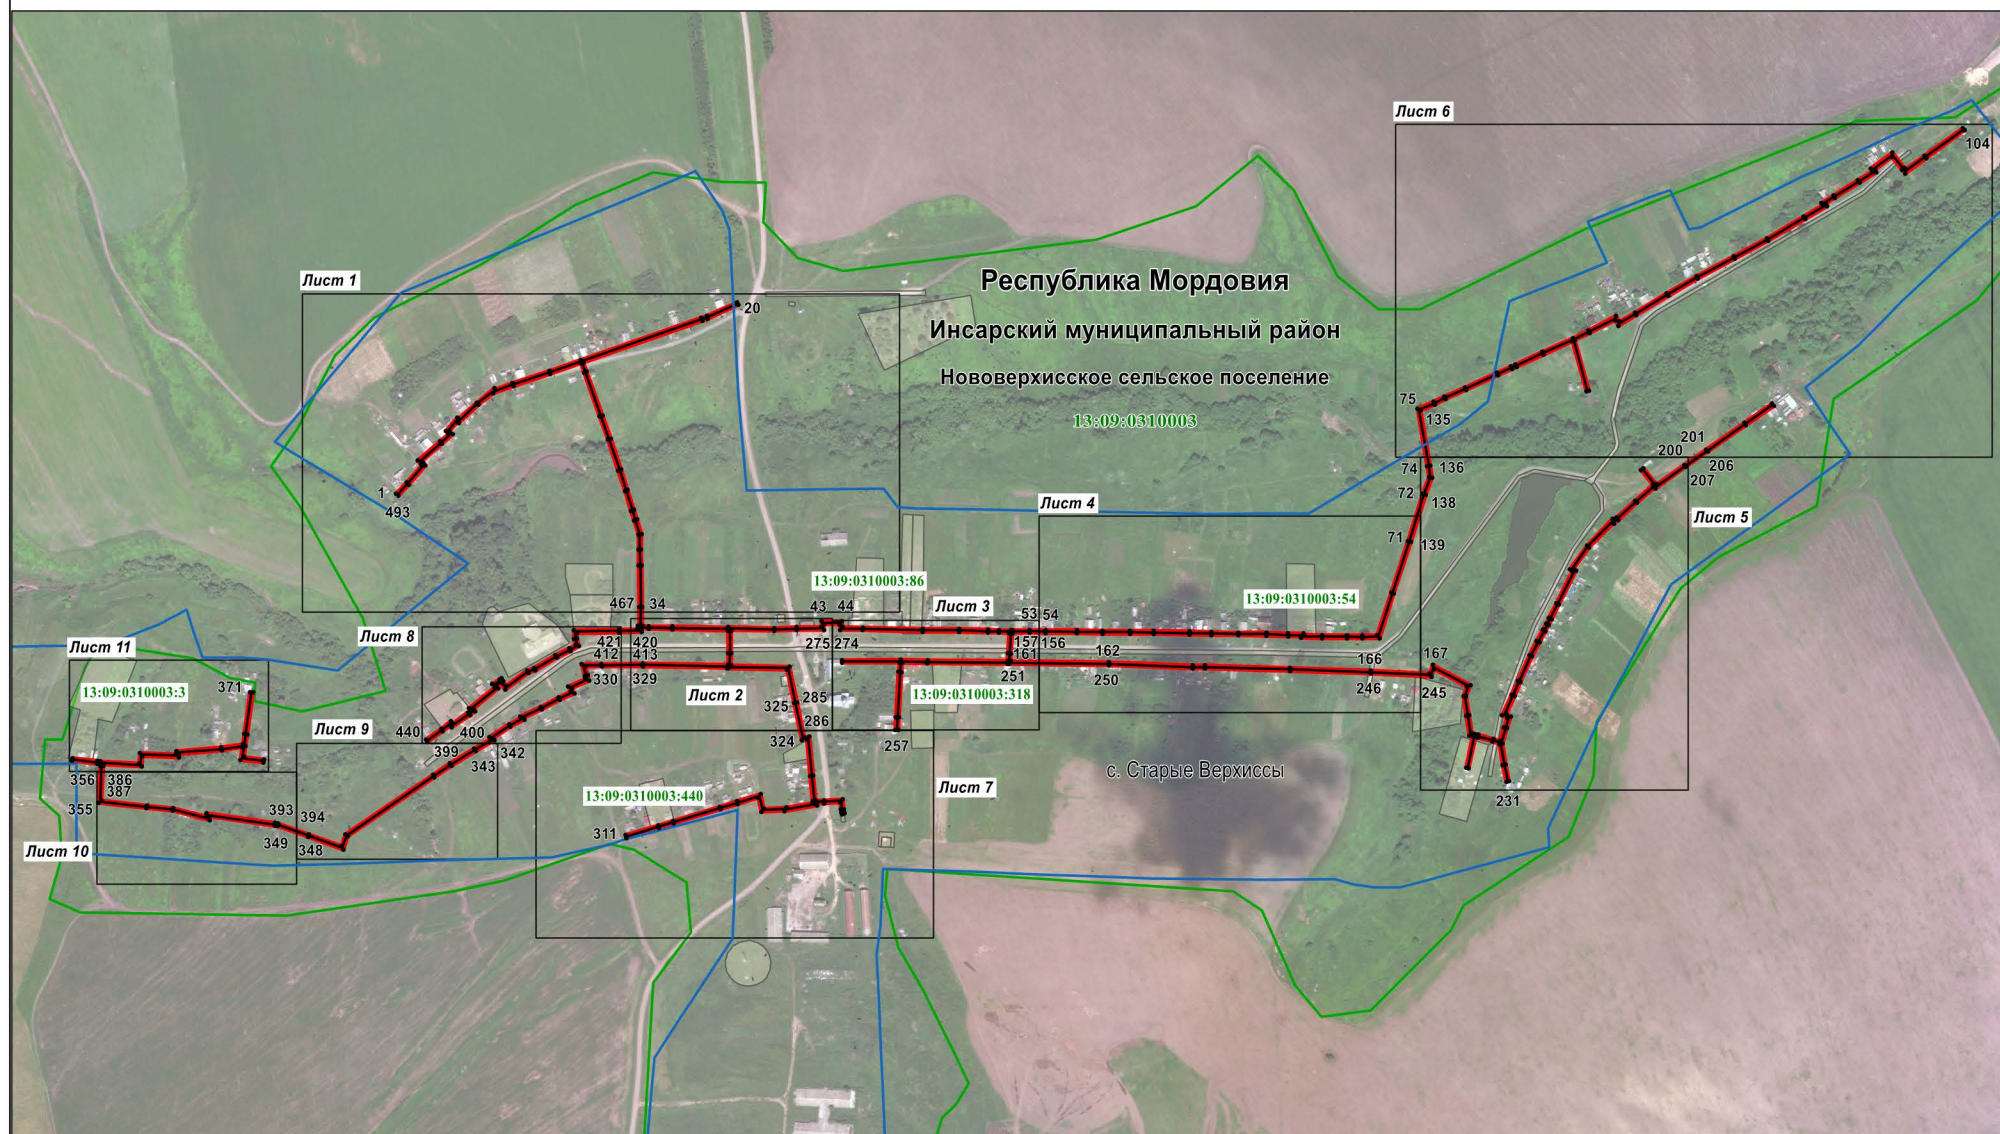Обзорная схема расположения



Масштаб 1 : 10000

Используемые условные знаки и обозначения приведены на отдельной странице в конце раздела.

Раздел 4

Схема расположения границ публичного сервитута

Лист 1




Масштаб 1 : 3000

Используемые условные знаки и обозначения приведены на отдельной странице в конце раздела.

Схема расположения границ публичного сервитута

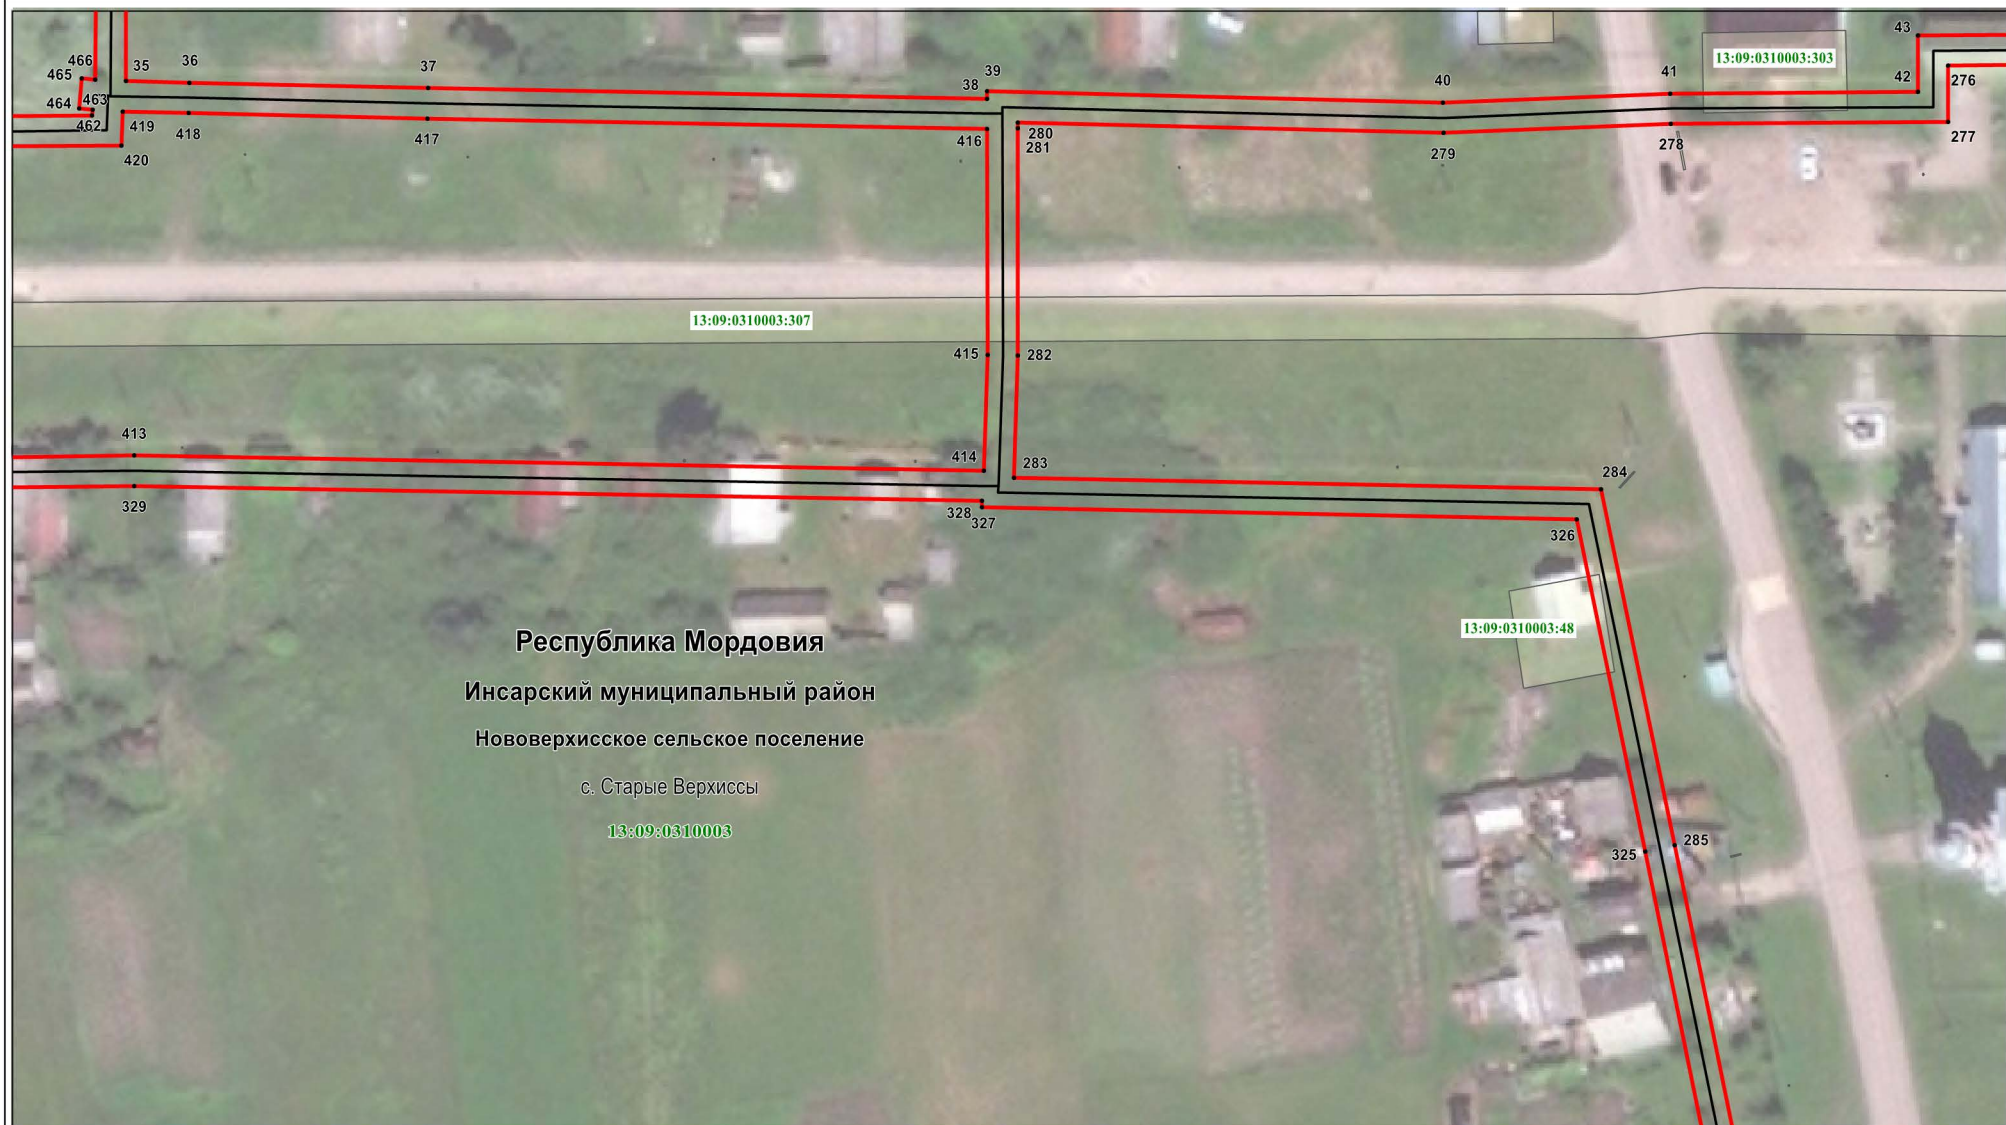Лист 2




Масштаб 1 : 1000

Используемые условные знаки и обозначения приведены на отдельной странице в конце раздела.

Раздел 4

Схема расположения границ публичного сервитута

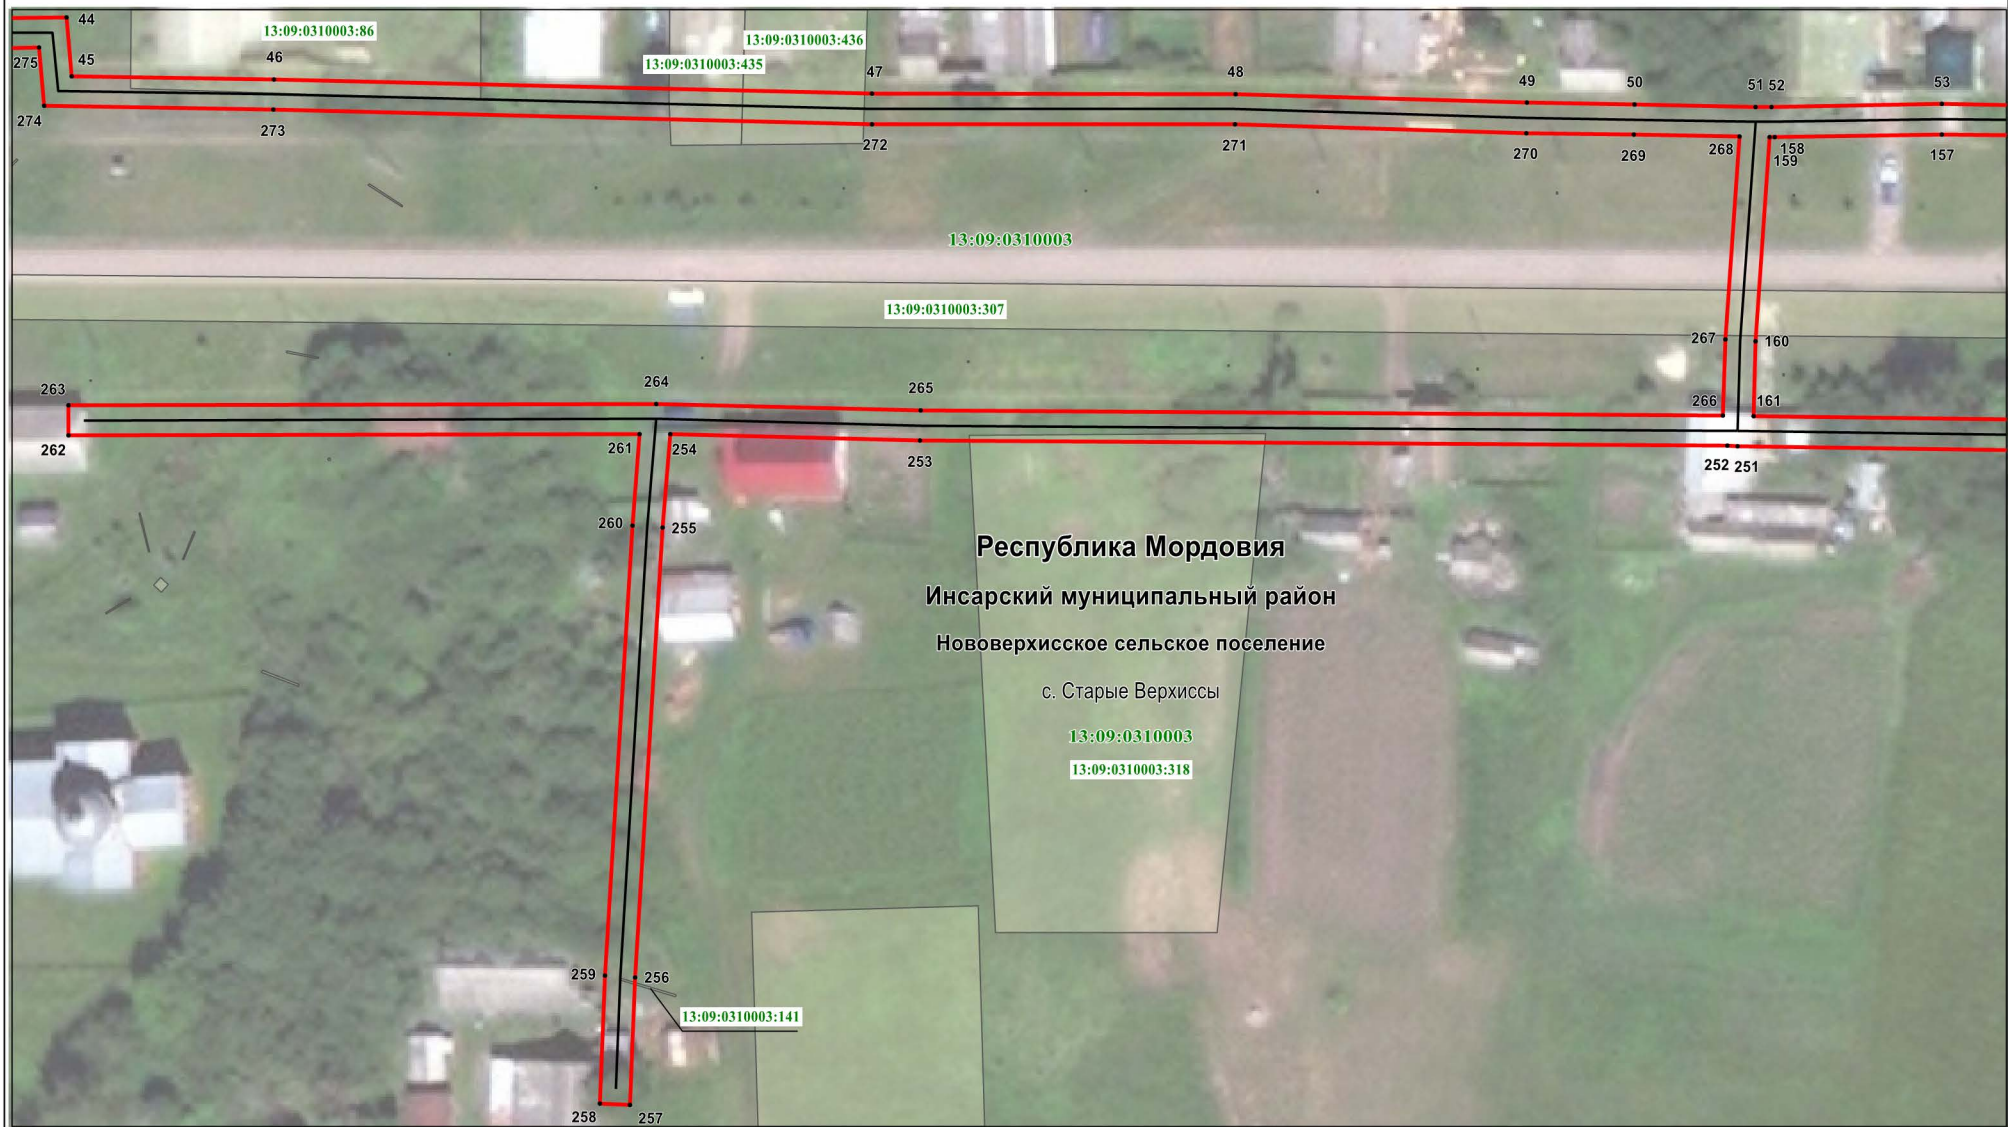Лист 3



Масштаб 1 : 1000

Используемые условные знаки и обозначения приведены на отдельной странице в конце раздела.

Раздел 4

Схема расположения границ публичного сервитута

Лист 4




Масштаб 1 : 2000

Используемые условные знаки и обозначения приведены на отдельной странице в конце раздела.

Раздел 4

Схема расположения границ публичного сервитута

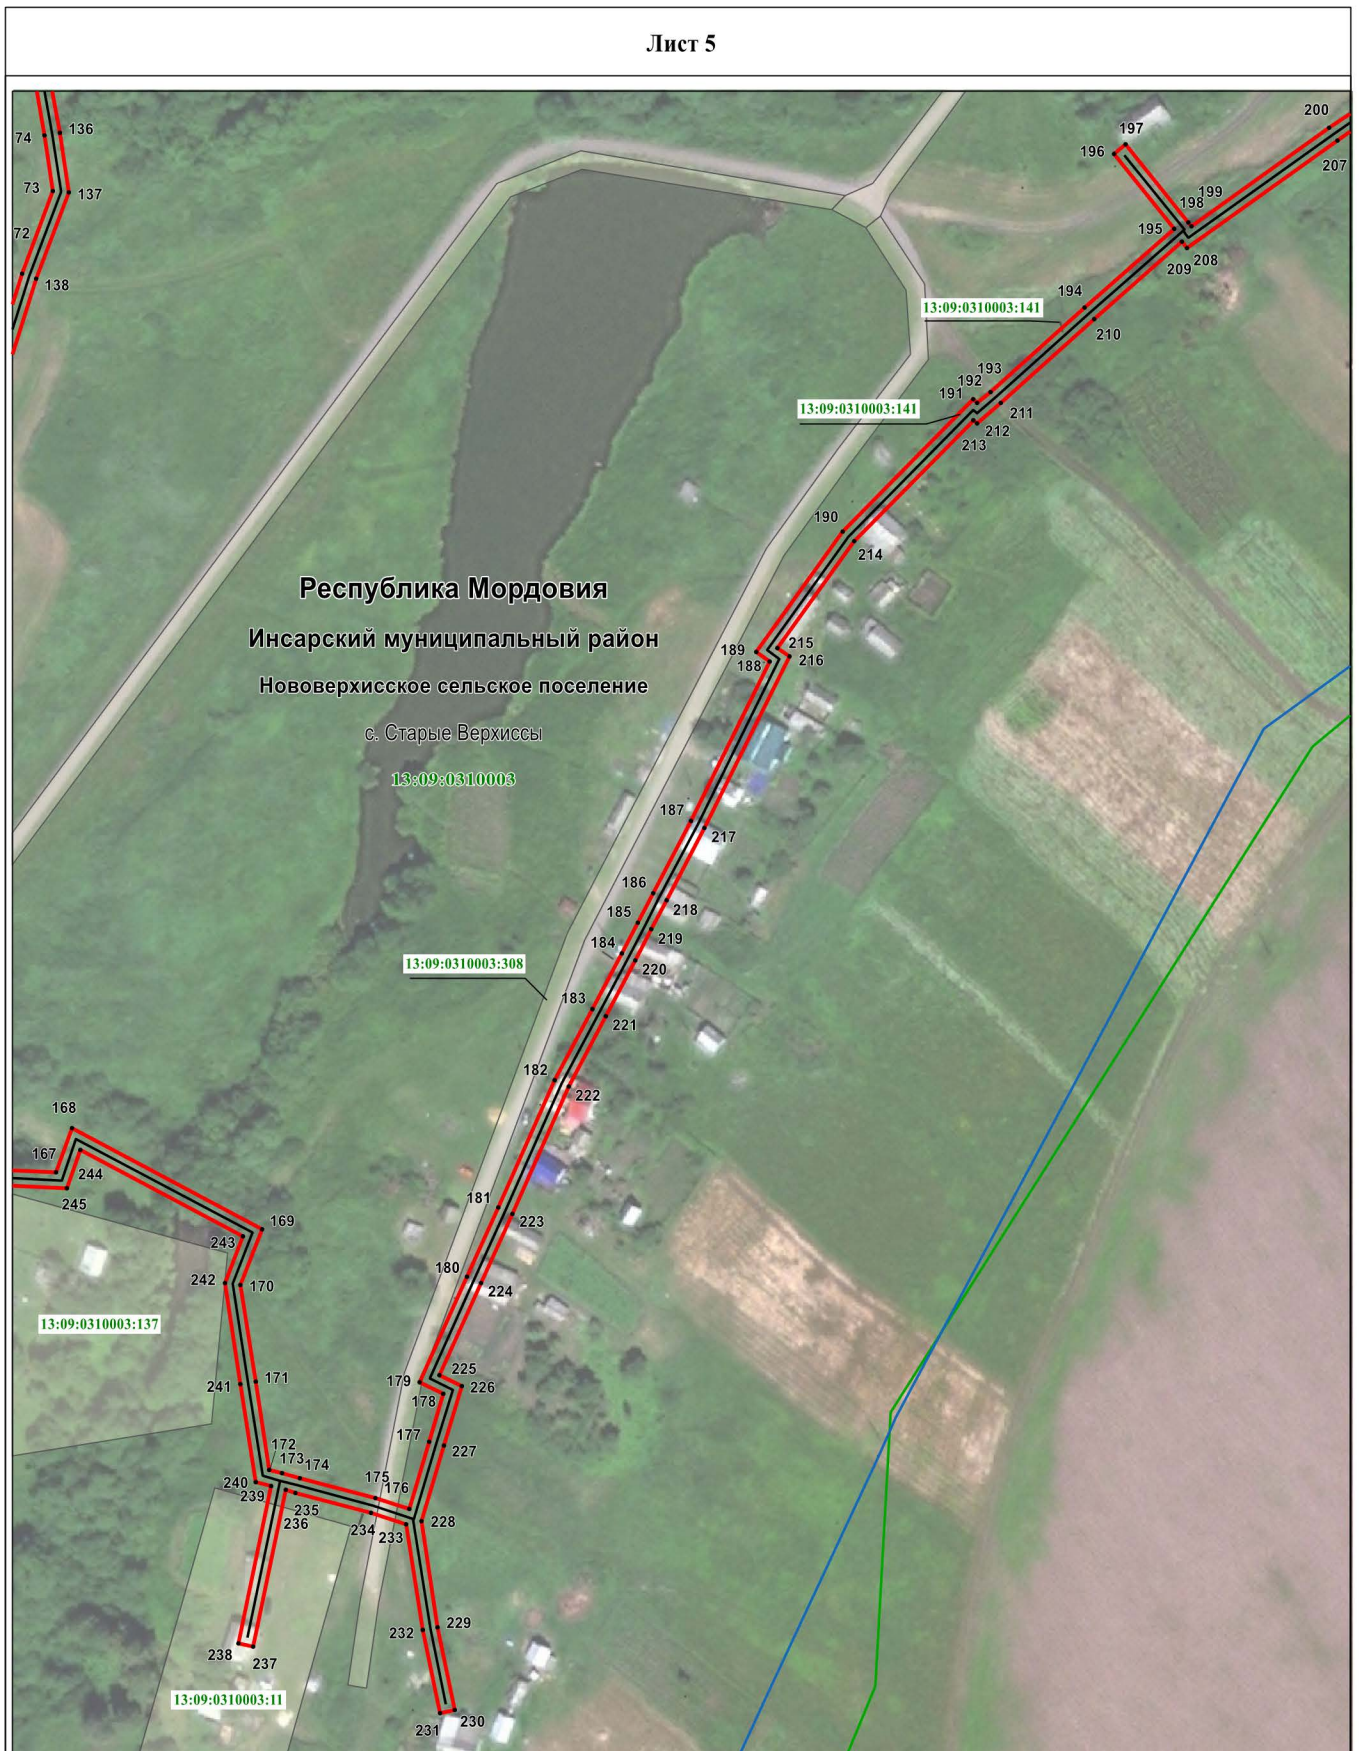Лист 5



Республика Мордовия
Инсарский муниципальный район
Нововерхисское сельское поселение
с. Старые Верхиссы


Масштаб 1 : 2000

Используемые условные знаки и обозначения приведены на отдельной странице в конце раздела.

Раздел 4

Схема расположения границ публичного сервитута

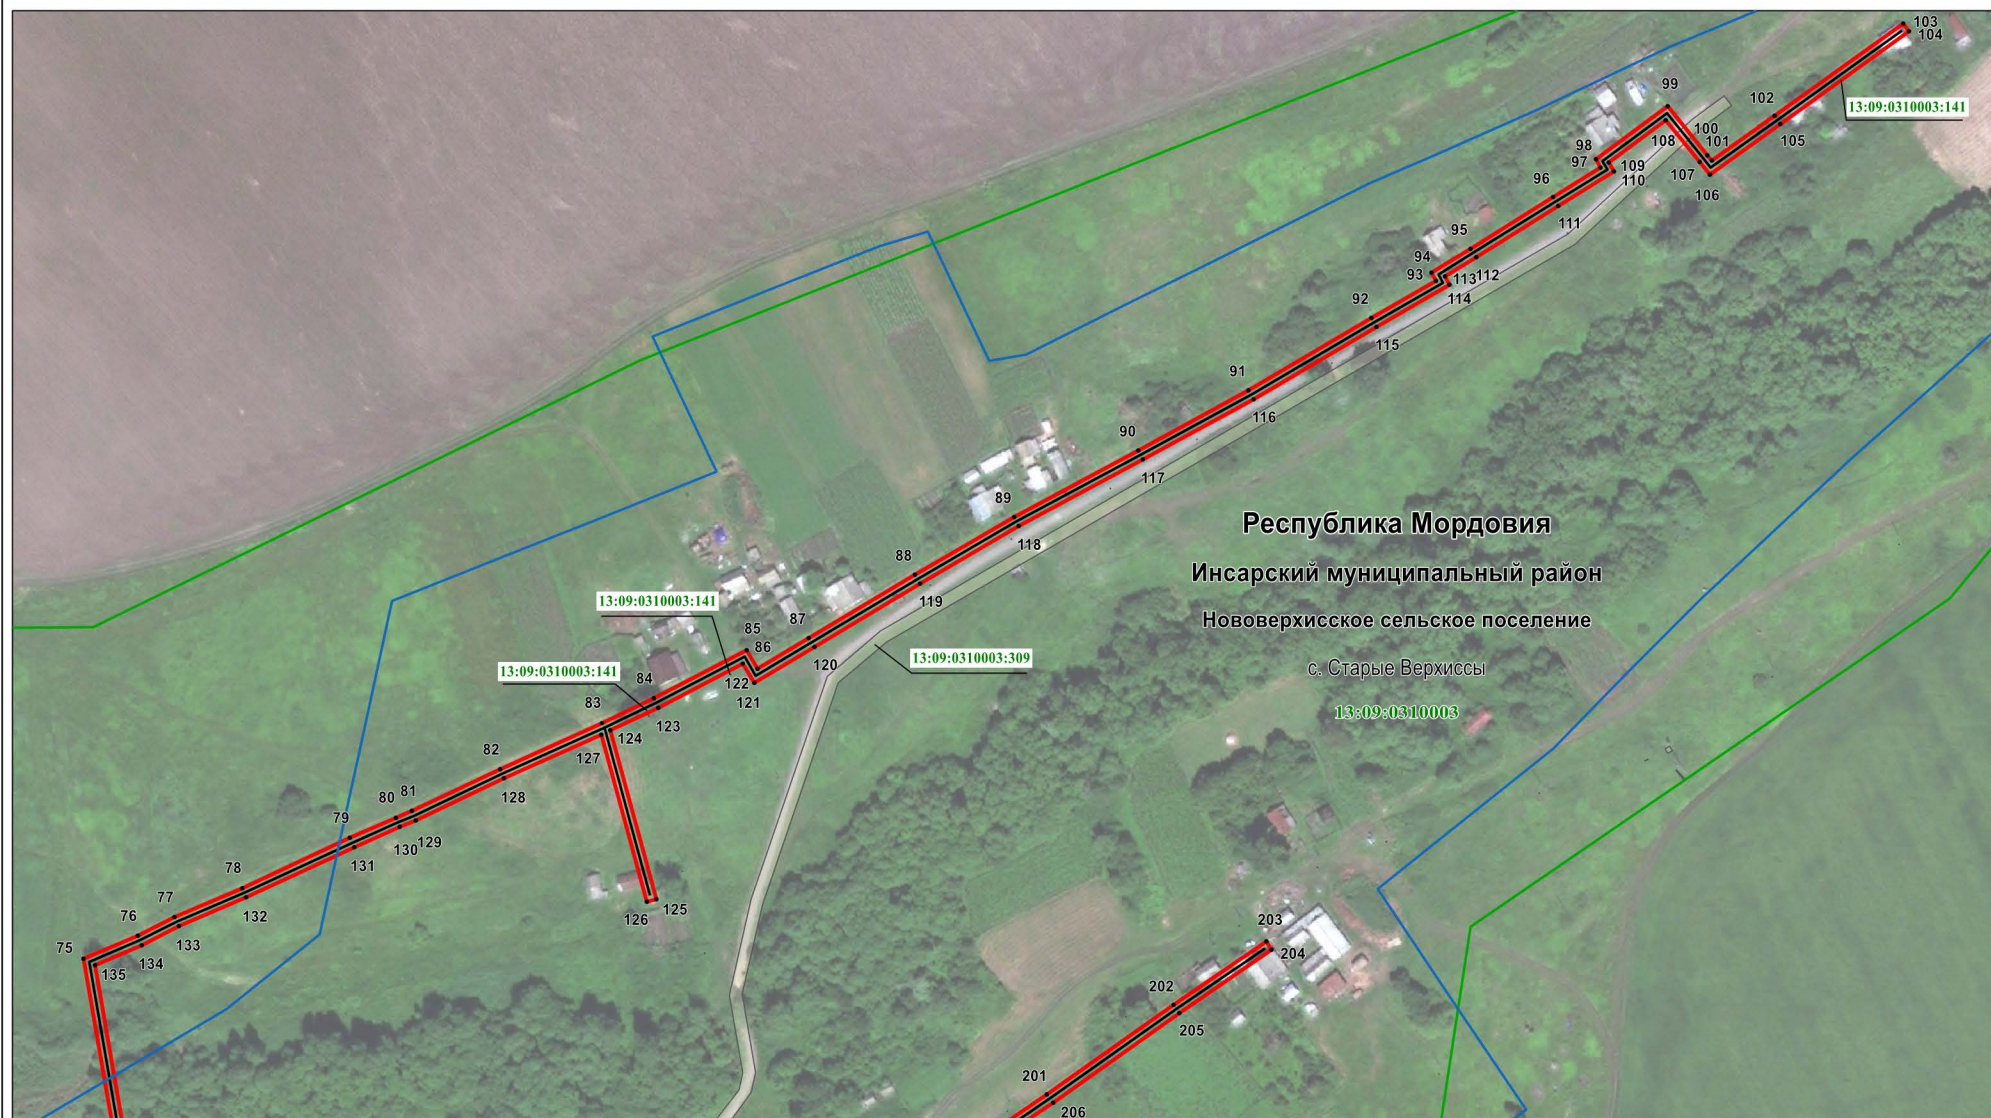Лист 6



Республика Мордовия
Инсарский муниципальный район
Нововерхисское сельское поселение
с. Старые Верхиссы

13:09:0310003


Масштаб 1 : 3000

Используемые условные знаки и обозначения приведены на отдельной странице в конце раздела.

Раздел 4

Схема расположения границ публичного сервитута

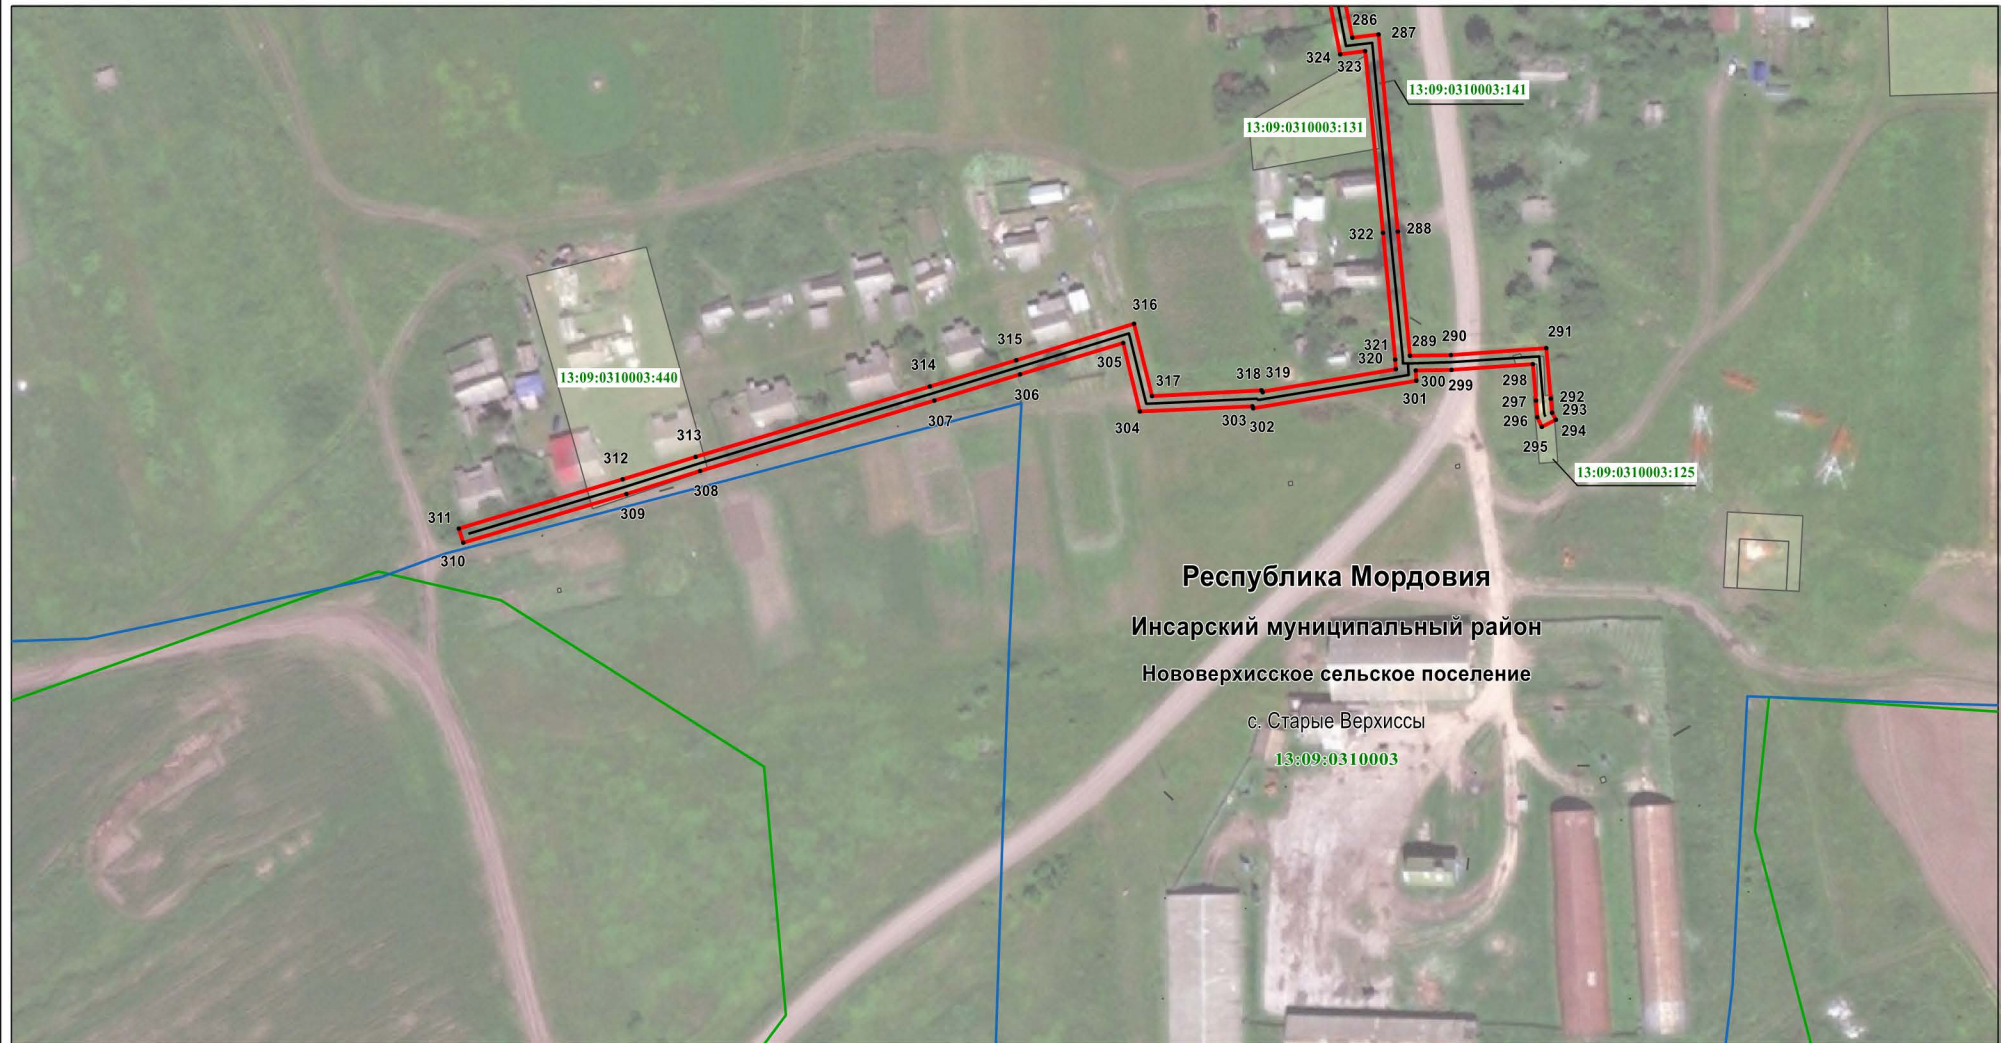Лист 7




Масштаб 1 : 2000

Используемые условные знаки и обозначения приведены на отдельной странице в конце раздела.

Раздел 4

Схема расположения границ публичного сервитута

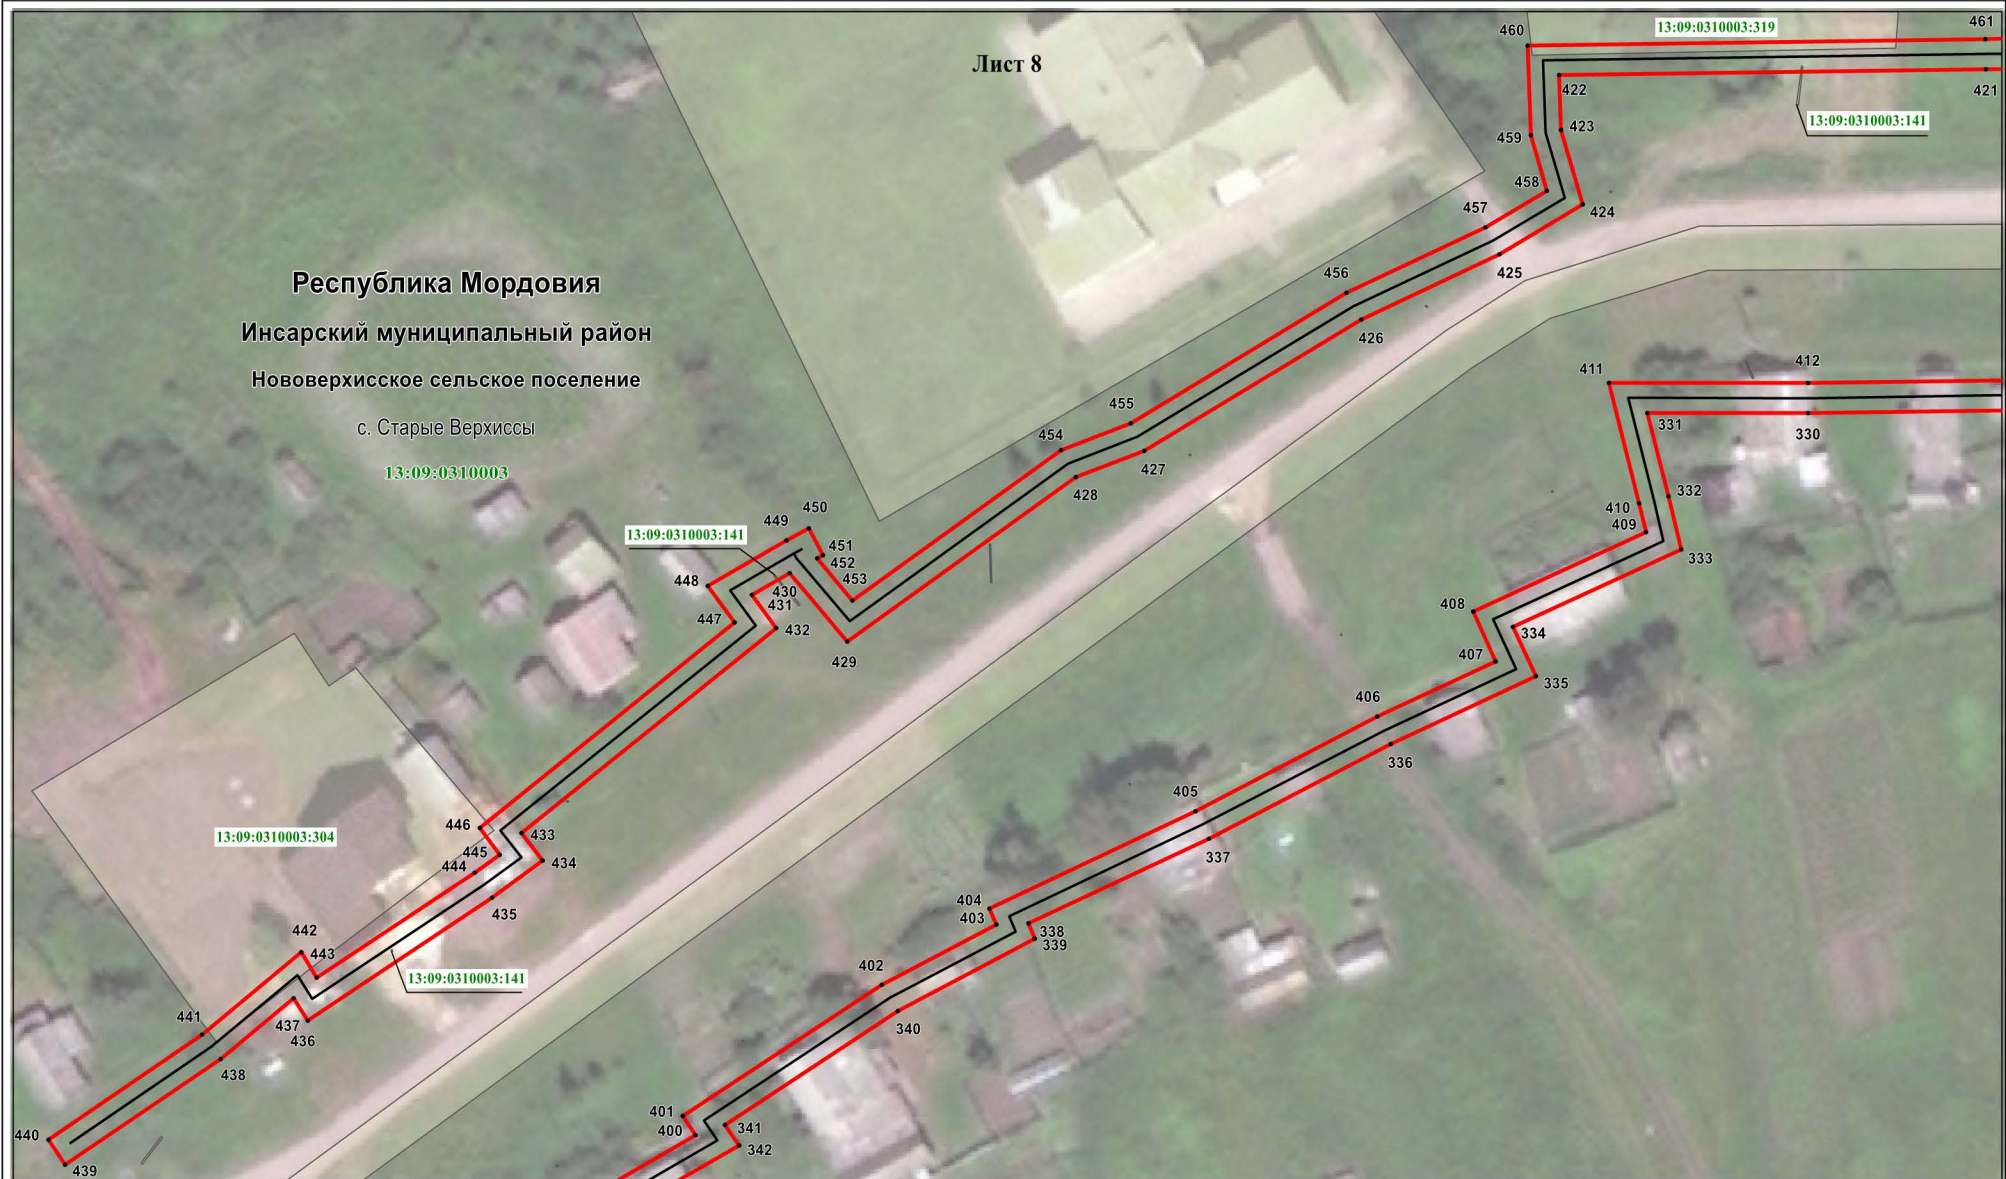План границ объекта



Масштаб 1 : 1000

Используемые условные знаки и обозначения приведены на отдельной странице в конце раздела.



Масштаб 1 : 1000

Используемые условные знаки и обозначения приведены на отдельной странице в конце раздела.

Раздел 4

Схема расположения границ публичного сервитута

Лист 10



Масштаб 1 : 1000

Используемые условные знаки и обозначения приведены на отдельной странице в конце раздела.










Масштаб 1 : 1000

 Используемые условные знаки и обозначения приведены на отдельной странице в конце раздела.

Раздел 4

Схема расположения границ публичного сервитута

Используемые условные знаки и обозначения:

	- характерная точка планируемой границы публичного сервитута
	- планируемая граница публичного сервитута
	- газопровод
	- граница кадастрового квартала
	- граница населённого пункта
	- земельный участок, кадастровый номер
	- подпись кадастрового квартала
Республика Мордовия	- наименование субъекта РФ
Инсарский муниципальный район	- наименование муниципального района
Нововерхисское сельское поселение	- наименование сельского поселения
с. Старые Верхиссы	- наименование населённого пункта